



# STAR STAGE

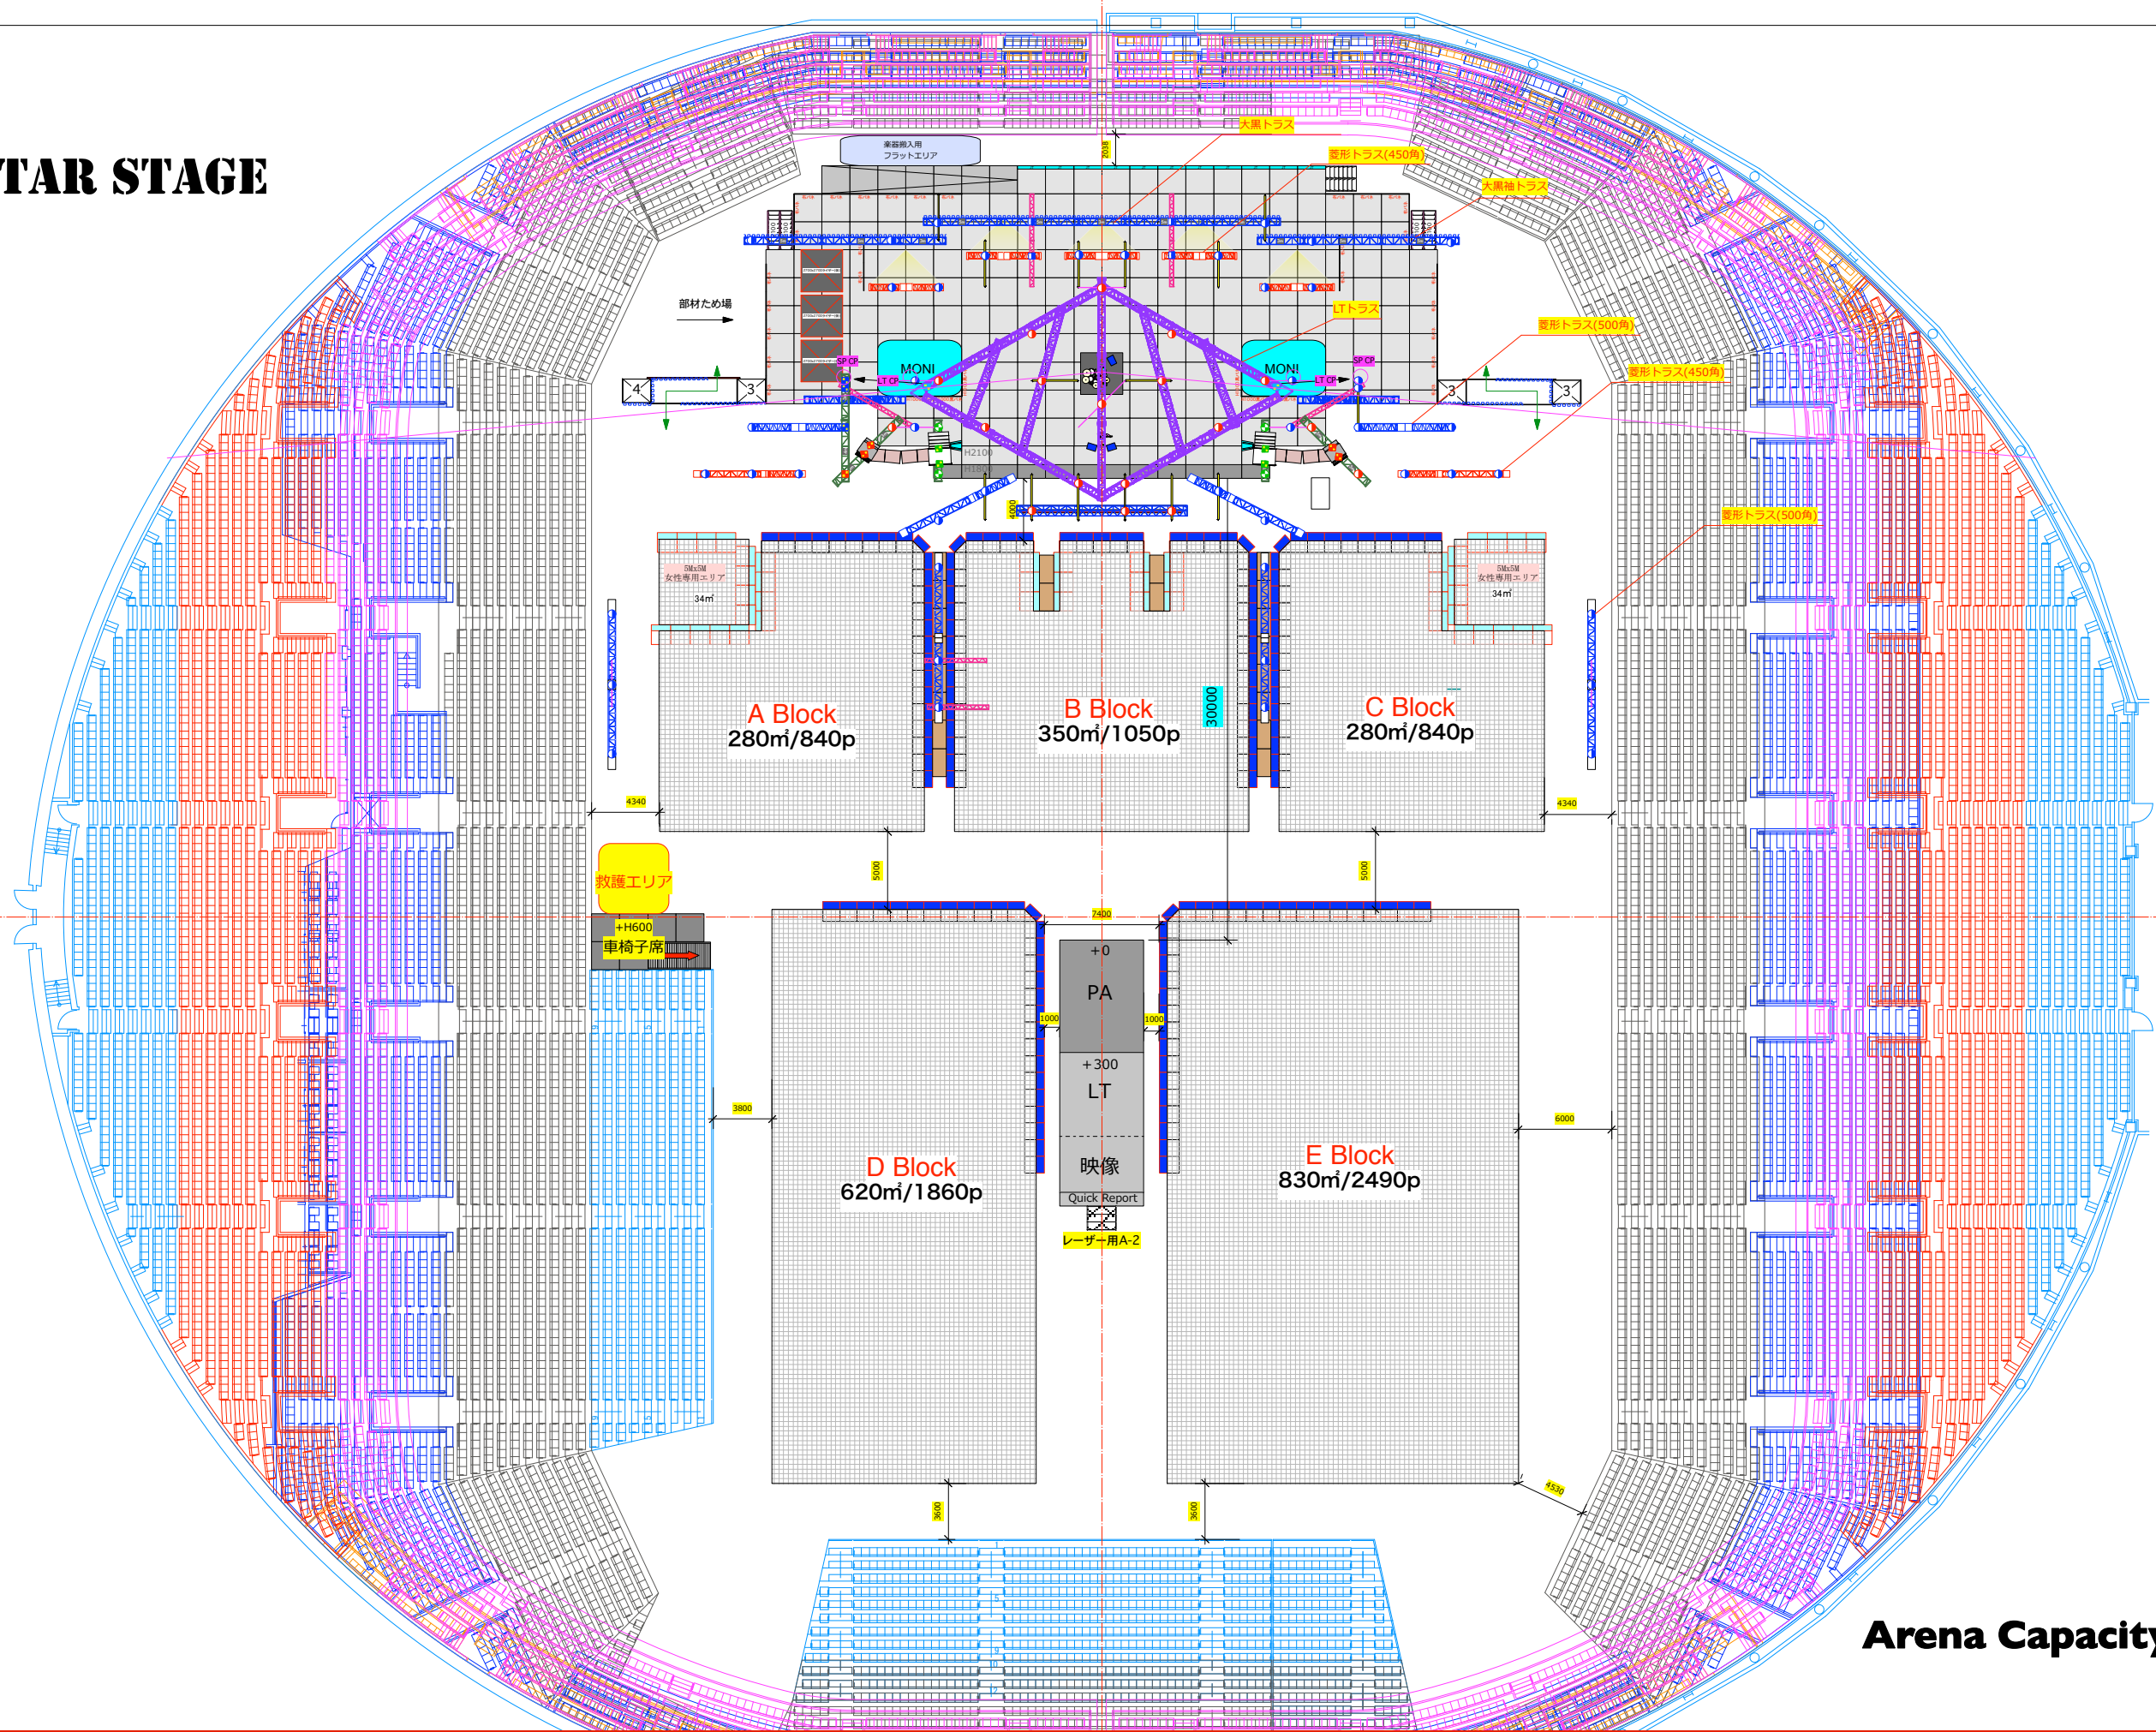

**Arena Capacity = 7,080p**  
(1㎡=3p)

|                                     |   |                |                      |                    |  |                    |  |   |    |
|-------------------------------------|---|----------------|----------------------|--------------------|--|--------------------|--|---|----|
| PROJECT<br><b>VIVA LA ROCK 2016</b> | VENUE<br>さいたまスーパーアリーナ<br>DATE<br>2016.5/28~5/29 | TITLE<br>全体平面図 | DATE<br>2016.05.09現在 | SCALE<br>1:400 @A3 | CHECKED<br>上田 健五<br>kengo@nihonstage.co.jp | DESIGN<br>GUE 森 さま | DRAWN<br>上田 健五<br>kengo@nihonstage.co.jp |  <b>日本ステージ株式会社</b><br>TEL 03-5414-5615 FAX 03-5414-5616<br>一級建築士事務所東京都知事登録(イ)第56350号 | #5 |
|-------------------------------------|---|----------------|----------------------|--------------------|--|--------------------|--|---|----|